
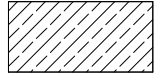

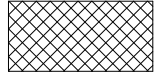

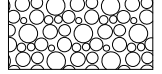





LEGENDA HMOT

- 
 POROTHERM 30 Profí
 Rozměry dš/v [mm] 247/300/249
 Pevnost v tlaku P10
 Požární odolnost REI 180 DP1
 Na maltu pro tenké spáry POROTHERM Profí DBM (Dünnbettmörtel)
- 
 POROTHERM 24 Profí
 Rozměry dš/v [mm] 372/240/249
 Pevnost v tlaku P10
 Požární odolnost REI 180 DP1
 Na maltu pro tenké spáry POROTHERM Profí DBM (Dünnbettmörtel)
- 
 PRVNÍ ŠÁR OBVODOVÉHO ZDIVA
 POROTHERM 24 Profí
 Rozměry dš/v [mm] 372/240/249
 Pevnost v tlaku P15
 Požární odolnost REI 180 DP1
 Na maltu pro tenké spáry POROTHERM Profí DBM (Dünnbettmörtel)
- 
 POROTHERM 115 Profí
 Rozměry dš/v [mm] 497/115/249
 Pevnost v tlaku P8
 Požární odolnost EI 120 DP1N
 Na maltu pro tenké spáry POROTHERM Profí DBM (Dünnbettmörtel)
- 
 ZÁKLADY Z PROSTÉHO BETONU B 20
- 
 ŠTĚRKOVÝ ZHUTNĚNÝ PODSYP
- 
 ROSTLÝ TERÉN
- 
 KONTAKTNÍ ZATEPLOVACÍ SYSTÉM TL 100 mm
 BAUMIT - IZOLAČNÍ DESKY EPS FASÁDNI


POZNÁMKA


PO VÝKOPĚCH NUTNO PŘÍZVAT STATIKA K PŘEVZETÍ ZÁKLADOVÉ SPÁRY A ODSOUHLAŠENÍ NAVRHOVANÉHO ZPŮSOBU ZALOŽENÍ OBJEKTU

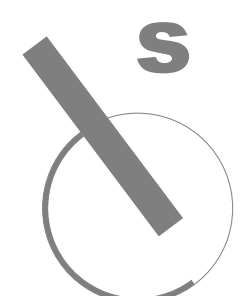

VÝŠKOVÝ SYSTÉM - B.p.v.

- p.č. 114/25 1.np = ±0,000 = 383,20 mnm
- p.č. 114/26 1.np = ±0,000 = 383,10 mnm
- p.č. 114/27 1.np = ±0,000 = 383,50 mnm

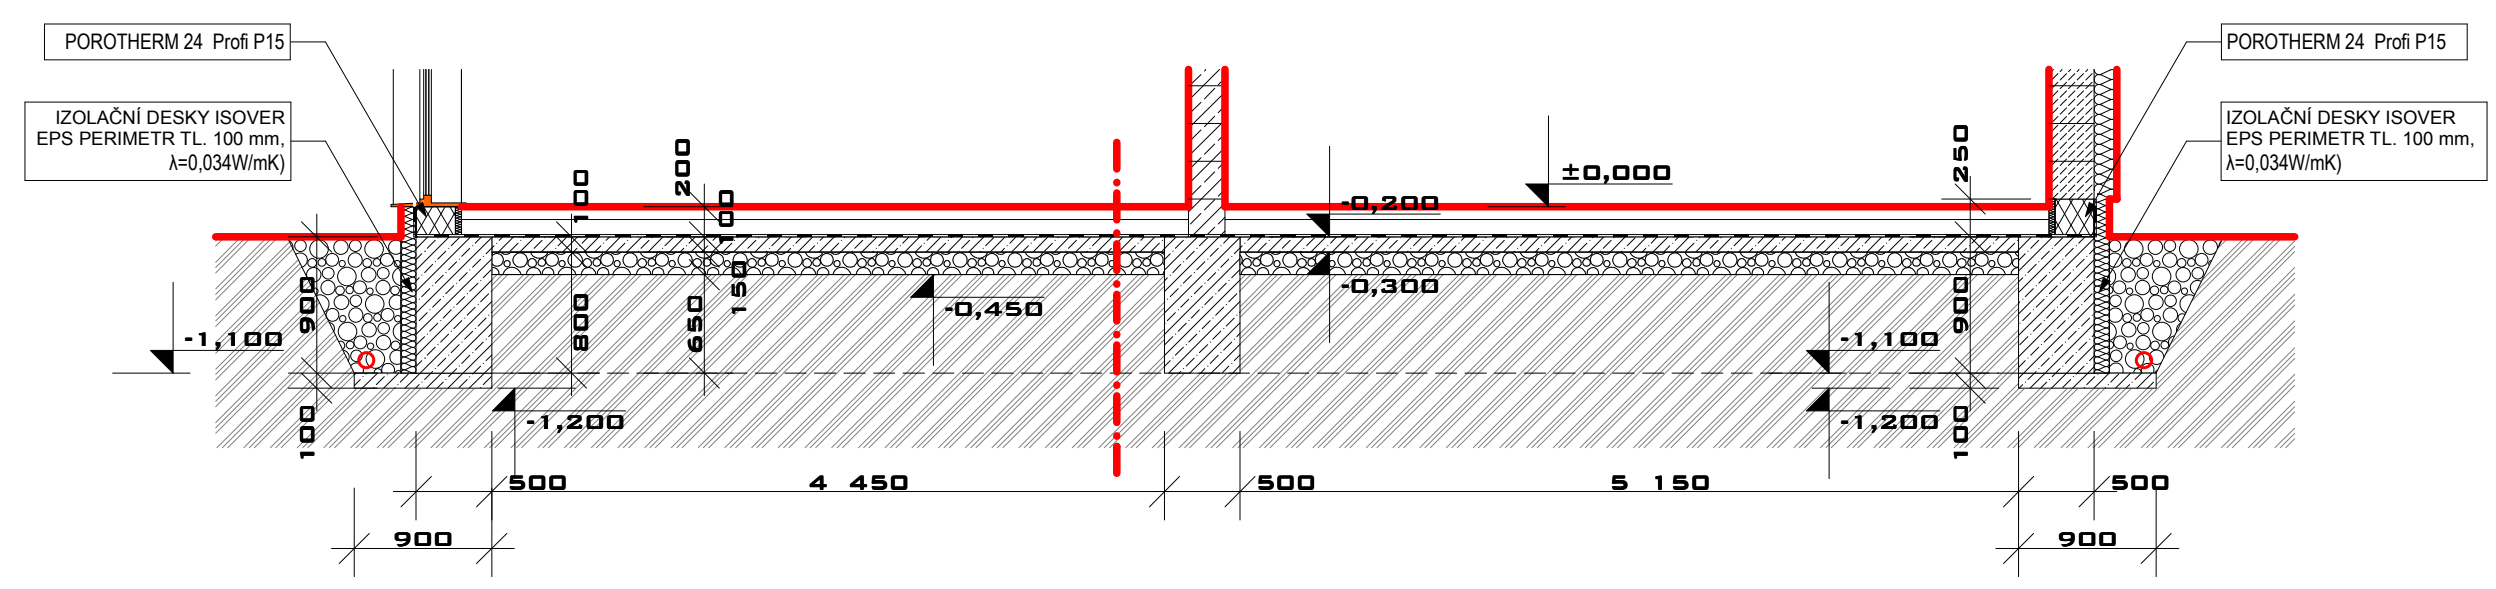

AUTORIZAČNÍ RAZÍTKO		ČÍSLO PARÉ	REVIZE
			-
			DATUM REVIZE
			-
NÁZEV PROJEKTU:		OBJEKT	
RODINNÝ DŮM V HOSTĚNICÍCH p.č. 114/25 RODINNÝ DŮM V HOSTĚNICÍCH p.č. 114/26 RODINNÝ DŮM V HOSTĚNICÍCH p.č. 114/27		SO.01	
INVESTOR:	TOPSTAV spol. s r.o. VRANOVSKÁ 95, BRNO 614 00	STUPĚŇ:	DSP
PROJEKTANT:	ZVARA, ING. TOMÁŠ ZVARA	DATUM:	10/2011
ZODP. PROJEKTANT:	ING. TOMÁŠ ZVARA	MĚŘÍTKO:	1:50
VYPRACOVAL:	ING. TOMÁŠ ZVARA	ČÍSLO VÝKRESU:	0.01
OKRES: BRNO - venkov	HOSTĚNICE	SOUBOR: F 1.1.2 - VÝKRESOVÁ DOKUMENTACE	
NÁZEV VÝKRESU:	ZÁKLADY		